

27 lakás


46 lakás

JELMAGYARÁZAT:


- ☒ Kábelrendező szekrény patch panelekkel
⌵ 1db falon kívüli dugalj 230V kábelrendező szekrényben
□ Átmenő doboz OBO 250 köztes szinteken
▣ Átmenő doboz OBO 150 lakás leágazáshoz
TV Int. Lakás csatlakozók: LEGRAND RJ45 LEGRAND TV vég
Pid15-8/8(8/8) kb kettős telekommunikációs cs.aljzat-betét (II) ISDN (fehér)
Kábelezés minden csatlakozóhoz: FXP-40/2db UTPCat.5e kábel
RG6 coax, 3x árnyékolás

MEGJEGYZÉS:

Üzemfeszültség: 24V AC
Érintésvédelem: törpefeszültség
Gerinchálózat csővezése: MÜ-I. 36mm
Gerinckábel: UTPCat.5e+telefonkábelek
Lakás leágazás: FXP-40/2db UTPCat.5e
Minden gy.áramú lakáselosztó mellett
1db 230V lengődugalljat kell elhelyezni!
Kábelrendező szekrényt Szolgáltató telepíti !
Lakásokban a csatlakozókat a berendezési rajzokon feltüntetett számban kell kiépíteni !!

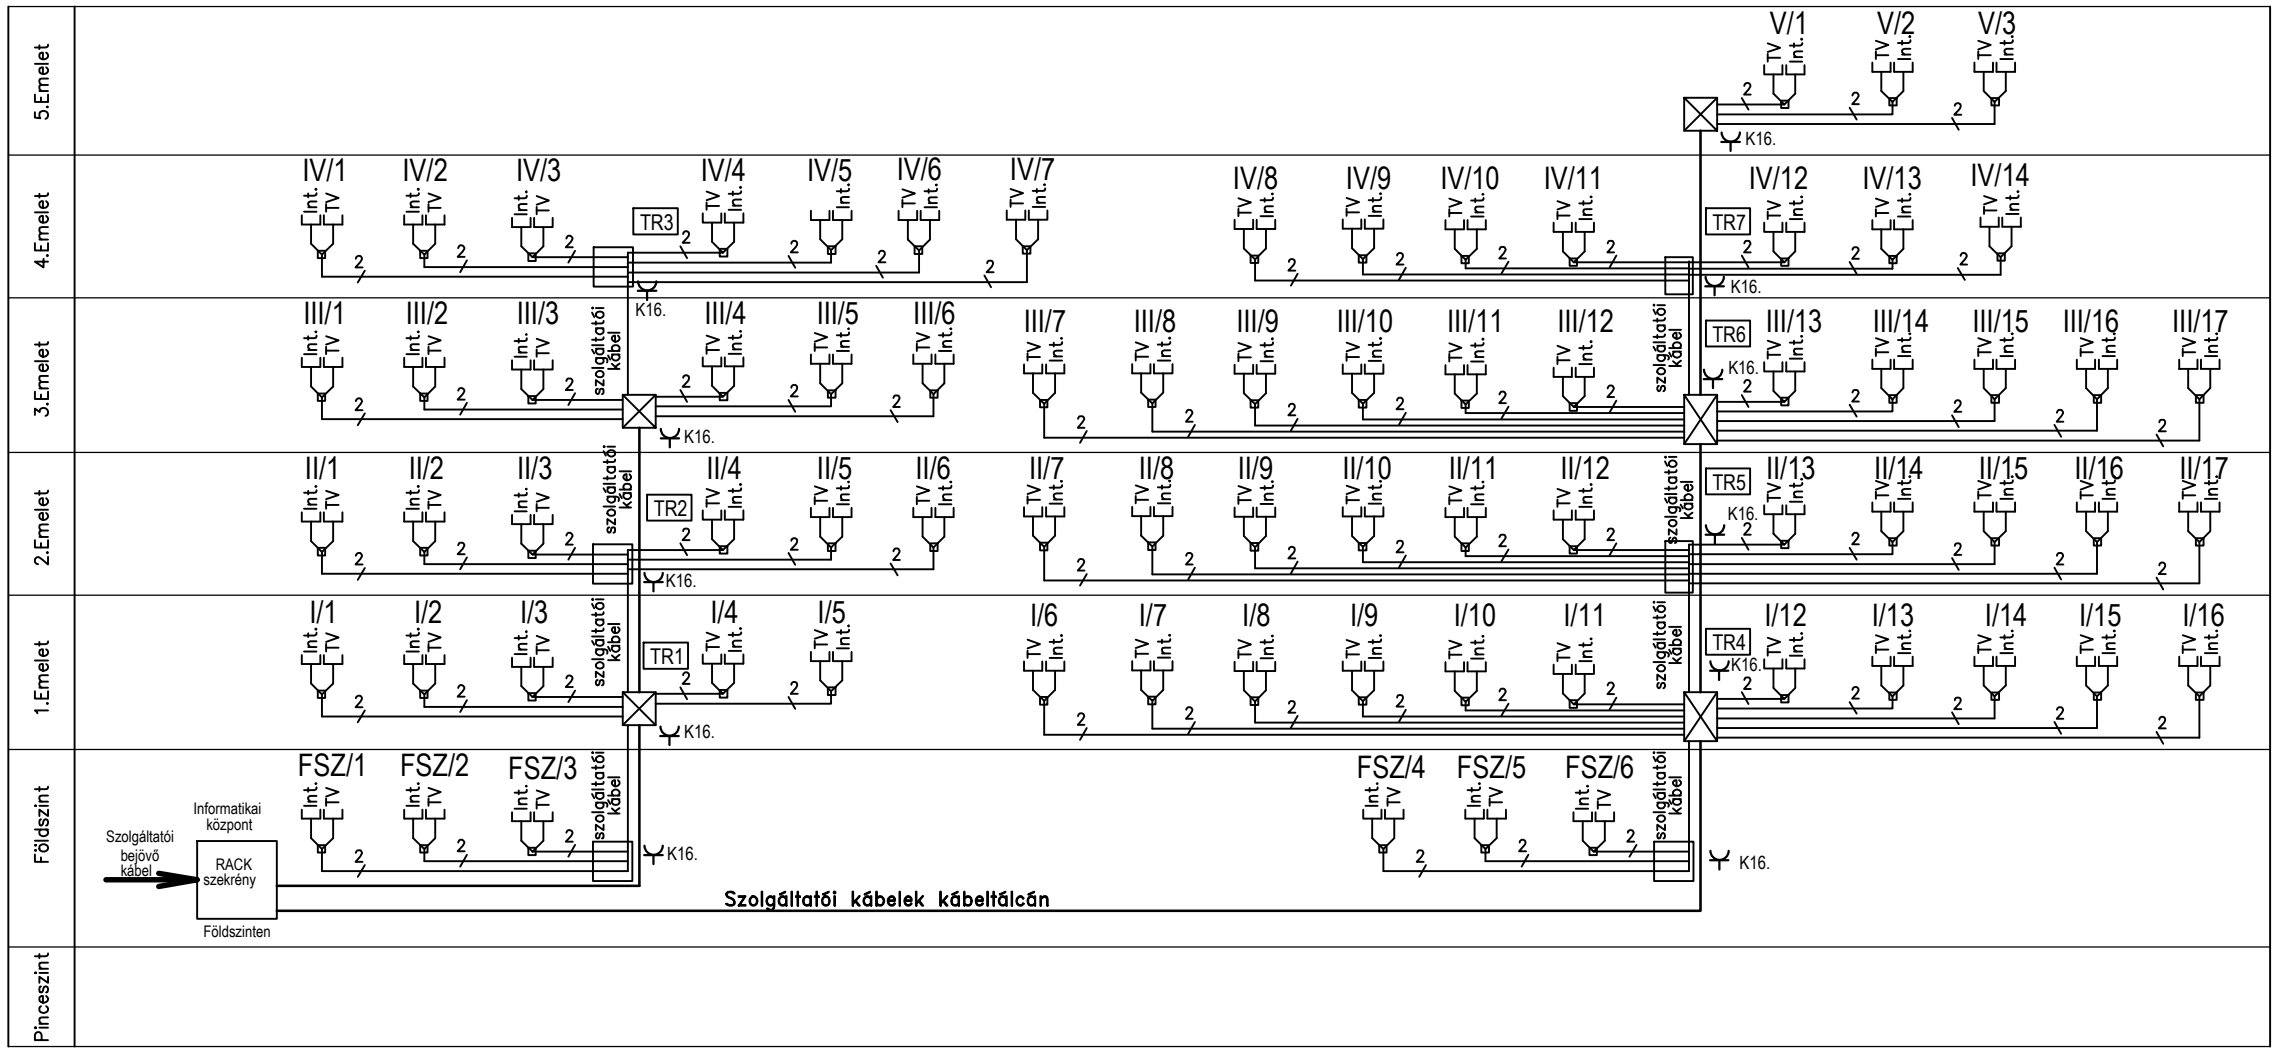

FŰTÉS Vezérlő feszültség

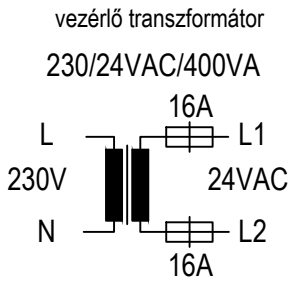

vezérlő transzformátor
elhelyezés

TR1

Szekunder vezeték: Mű-II13,5/2xMkh2,5mm2

- TR1 lakások: Fsz.1-3 + I.1-5 összesen: 8 lakás
TR2 lakások: II.1-6 + III.1-6 összesen: 12 lakás
TR3 lakások: IV.1-7 összesen: 7 lakás

- TR4 lakások: Fsz.4-6 + I.6-16 összesen: 14 lakás
TR5 lakások: II.7-17 összesen: 11 lakás
TR6 lakások: III.1-7 összesen: 11 lakás
TR7 lakások: IV.8-14 + V.1-3 összesen: 10 lakás

Projekt megnevezése:

TÖBBLAKÁSOS LAKÓÉPÜLET
KIVITELEZÉSI
TERVDOKUMENTÁCIÓJA
BUDAPEST, IX. KER., VIOLA U. 27-29.
Hrsz.: 37424

Építető: Viola Immo Ingatlanfejlesztő Kft.
2142 Nagytarcsa, Naplás u. 18.
dr. Szalontai Zoltán ügyvezető

Generáltervező:

KEK Card Kft
1172 Budapest, Ananász u. 4.
iroda: 1047 Budapest, Váci út 19.
e-mail: info@kekcard.hu

Építész tervező: Kovács Krisztina
okl. építészmérnök, É 07-378/2007

Építész munkatárs: Kovács Zoltán cégvezető
okl. építészmérnök
tel: 30/357-9736

Elektromos tervező:

Fekete János V-T 01-9776
villamosmérnök
1029 Budapest, Előd vezár u. 57.
Tel.: +3630/558-6985

Rajz megnevezése:

INTERNET/TV HÁLÓZAT
és FŰTÉS VEZÉRLÉS
kábelezési terv

±0,00=+103,60 mBf

Lépték:

Dátum: 2016. június 22.

GE-10