



KAZÁN vezérlés kábelezési séma rajz

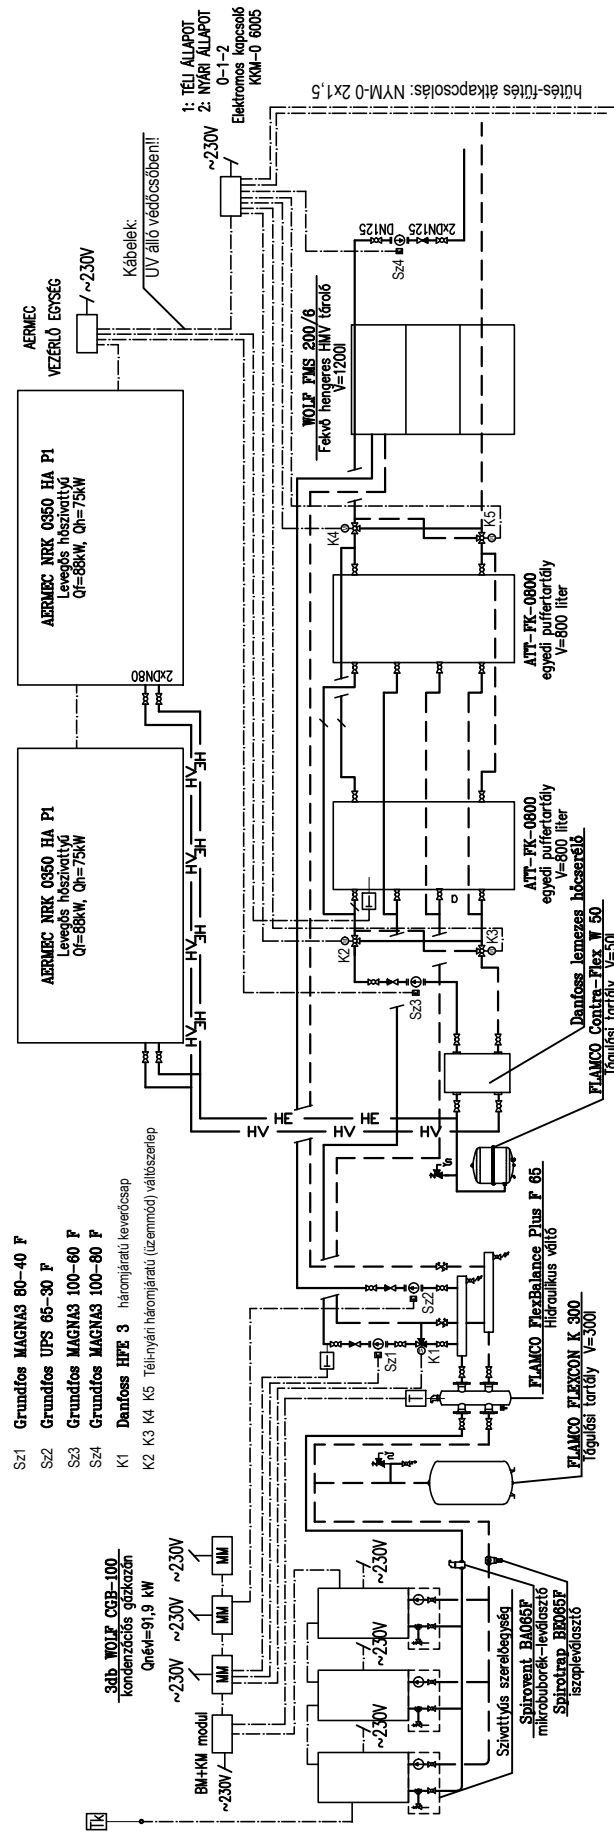

LAKÁSOK fűtés-hűtés vezérlése

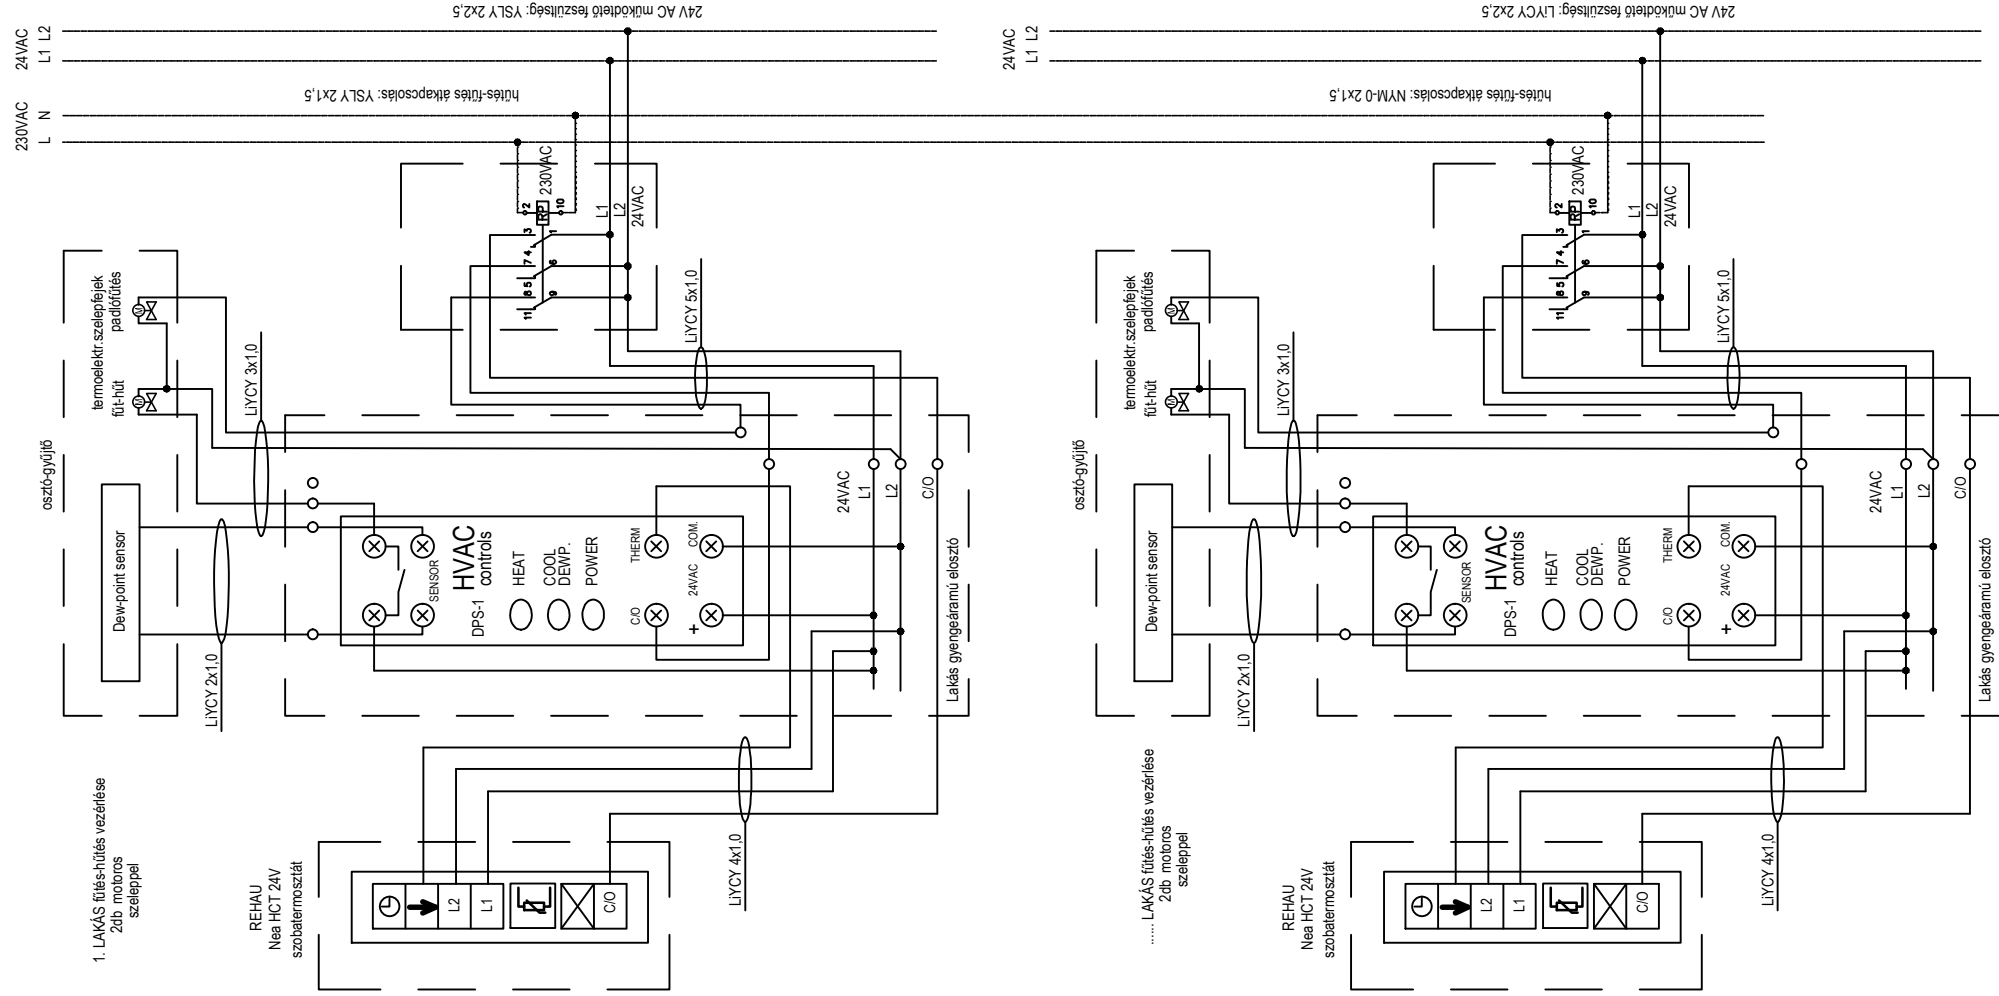

Projekt megnevezése:

**TÖBBLAKÁSOS LAKÓÉPÜLET
KIVITELEZÉSI
TERVDOKUMENTÁCIÓJA**

Hrsz.: 37424

Építteő: Viola Immo Ingatlanfejlesztő Kft.
2142 Nagytarcsa, Naplás u. 18.
dr. Szalontai Zoltán ügyvezető

Generáltervező:

KEK Card Kft

1172 Budapest, Ananász u. 4.

iroda: 1047 Budapest, Váci út 19.

e-mail: info@kekcard.hu

tész tervező:

Kovács Krisztina

okl. építésmérnök, É 07-378/2007

ész munkatárs: Kovács Zoltán cégvezető

okl. építészmérnök

Elektromos tervező:

ekete János V-T 01-9776

amosmérnök

1029 Budapest, Előd vezár u. 57.
Tel.: +3630/558-6985

Rajz megnevezése:

KAZÁNHAZI KAPCSOLÁS és LAKÁS FŰTÉS VEZÉRLÉS

 $\pm 0,00 = +103,60 \text{ mBf}$

Lépték:

Dátum: 2016. június 22.

GE-20