


FÜTÉS VEZÉRLÉSI RAJZ

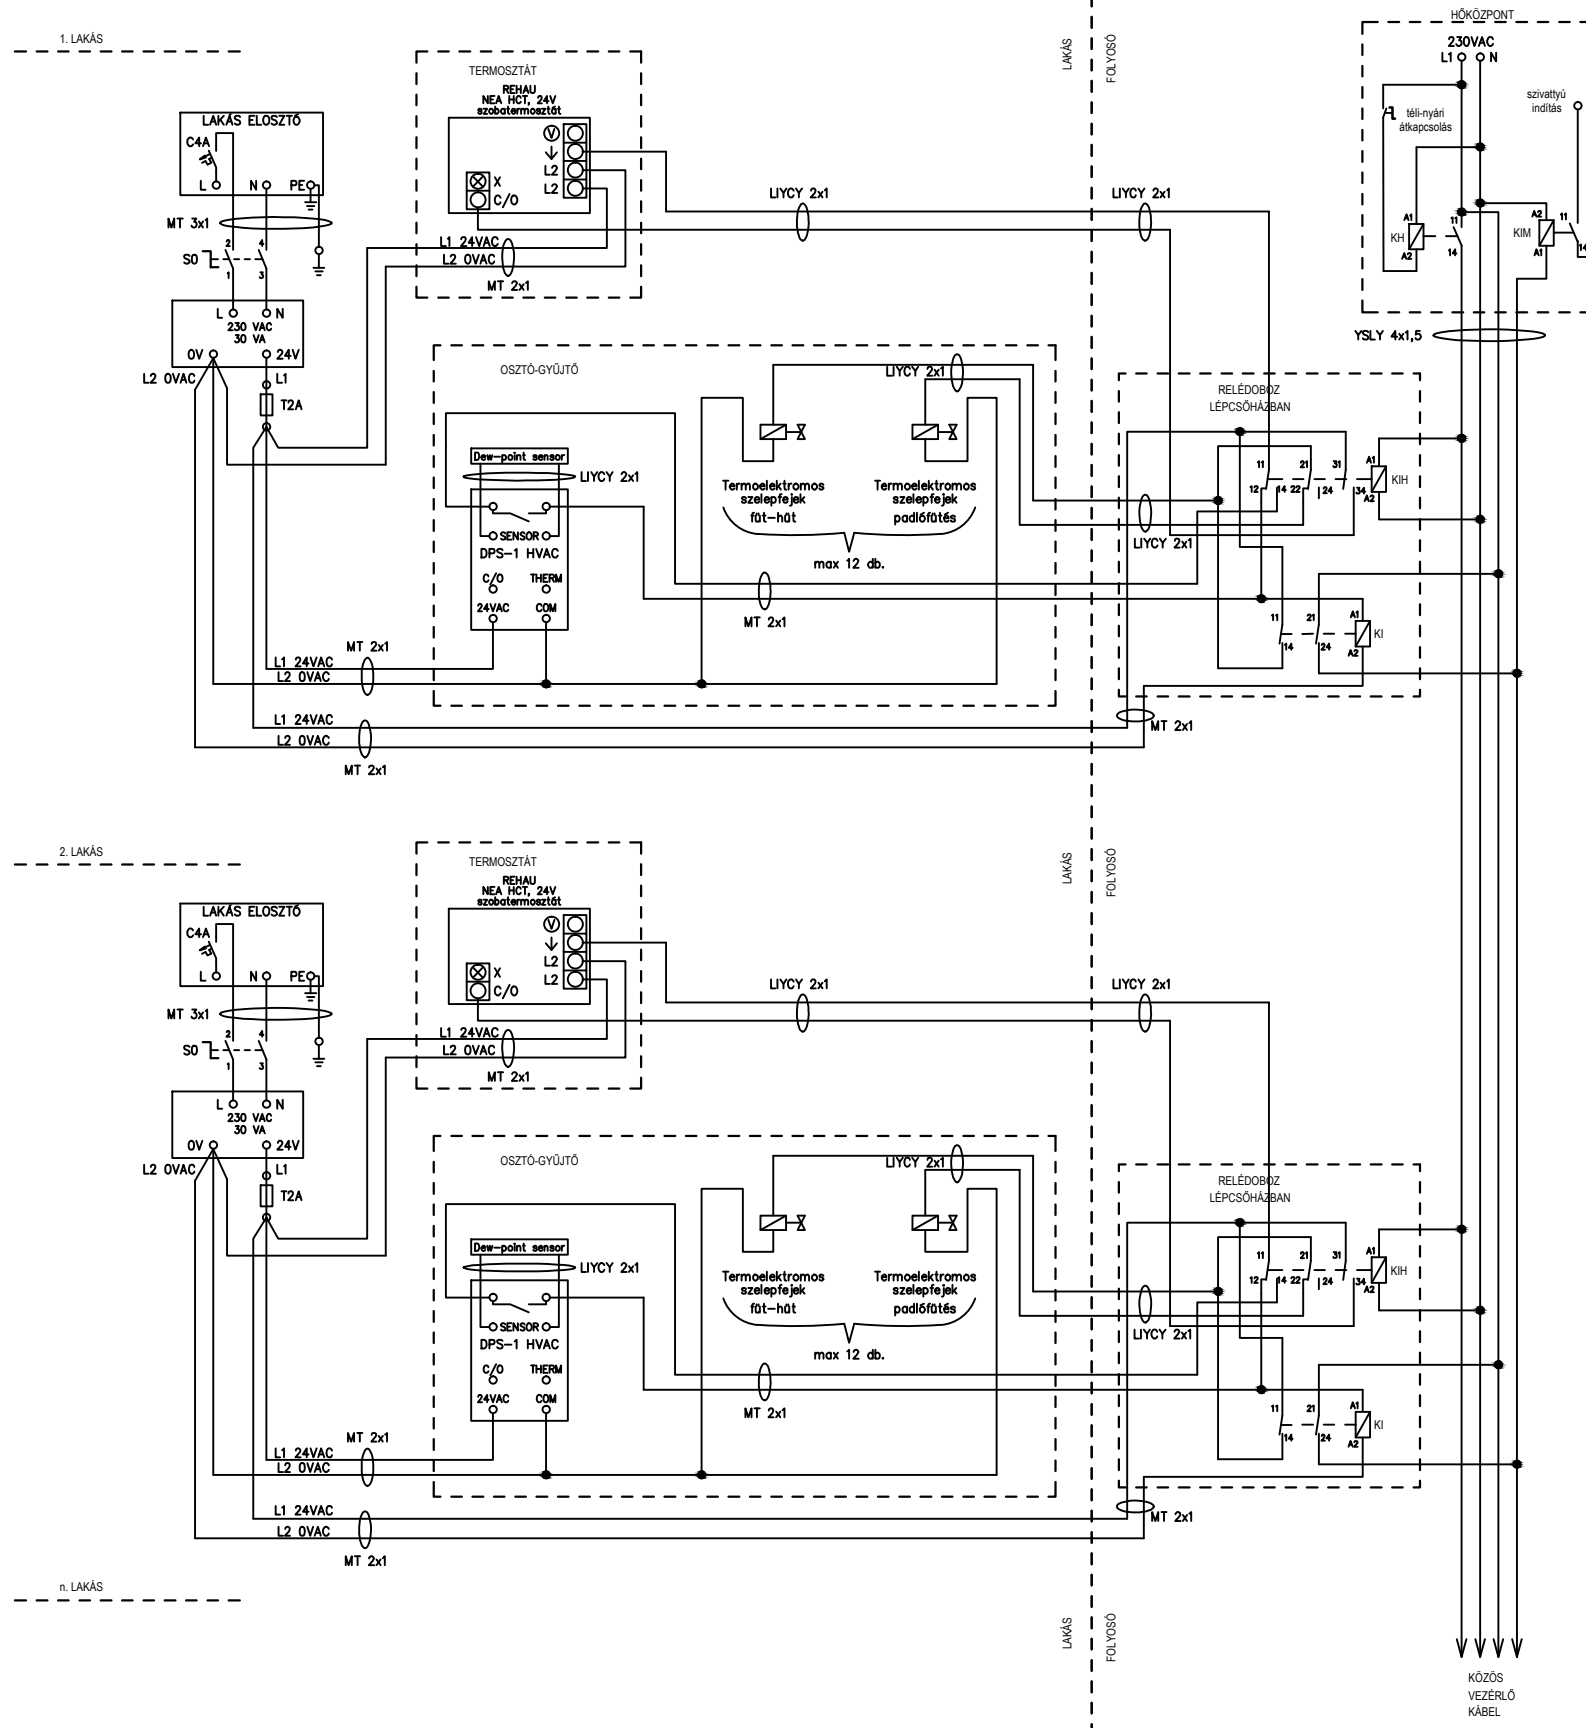

MEGJEGYZÉS:

- 1) Lakáselosztó: MT 3x1
- 2) Szobatermosztát: MT 2x1 + LIYCY 2x1
- 3) Dew-point sensor: LIYCY 2x1
- 4) Hőközpont: YSLY 4x1,5
1: KIM A1
2: 230VAC L1
3: KH 14
Z/S: 0V L2
KIM kontaktor szivattyú indításhoz
KH hűtési relé
- 5) Relédoboz:
S0 főkapcsoló L N leválasztására
Trafó: 30 VA
T: üvegbiztosító lomha 2A
KIH: Finder relé 55.34.8.024.0040, aljzat 94.04
KI: Finder relé 40.52.8.024.0000, aljzat 95.05

MEGJEGYZÉS:

HŐKÖZPONTI GERENDEZÉSEK BEKÖTÉSE, KÁBELEZÉSE
AZ EREDETI GE-20 TERV SZERINT !!

Projekt megnevezése:

**TÖBBLAKÁSOS LAKÓÉPÜLET
KIVITELEZÉSI
TERVDOKUMENTÁCIÓJA**
BUDAPEST, IX. KER., VIOLA U. 27-29.
Hrsz.: 37424

Építető: Viola Immo Ingatlanfejlesztő Kft.
2142 Nagytarcsa, Naplás u. 18.
dr. Szalontai Zoltán ügyvezető

Generáltervező:

KEK Card Kft
1172 Budapest, Ananász u. 4.
iroda: 1047 Budapest, Váci út 19.
e-mail: info@kekcard.hu

Építész tervező: Kovács Krisztina
okl. építészmérnök, É 07-378/2007

Építész munkatárs: Kovács Zoltán cégvezető
okl. építészmérnök
tel: 30/357-9736

Elektromos tervező:

Fekete János V-T 01-9776
villamosmérnök
1029 Budapest, Előd vezár u. 57.
Tel.: +3630/558-6985

Rajz megnevezése:

LAKÁS FÜTÉS VEZÉRLÉS

±0,00=+103,60 mBf

Lépték:

Dátum: 2017. augusztus 28.

GE-21