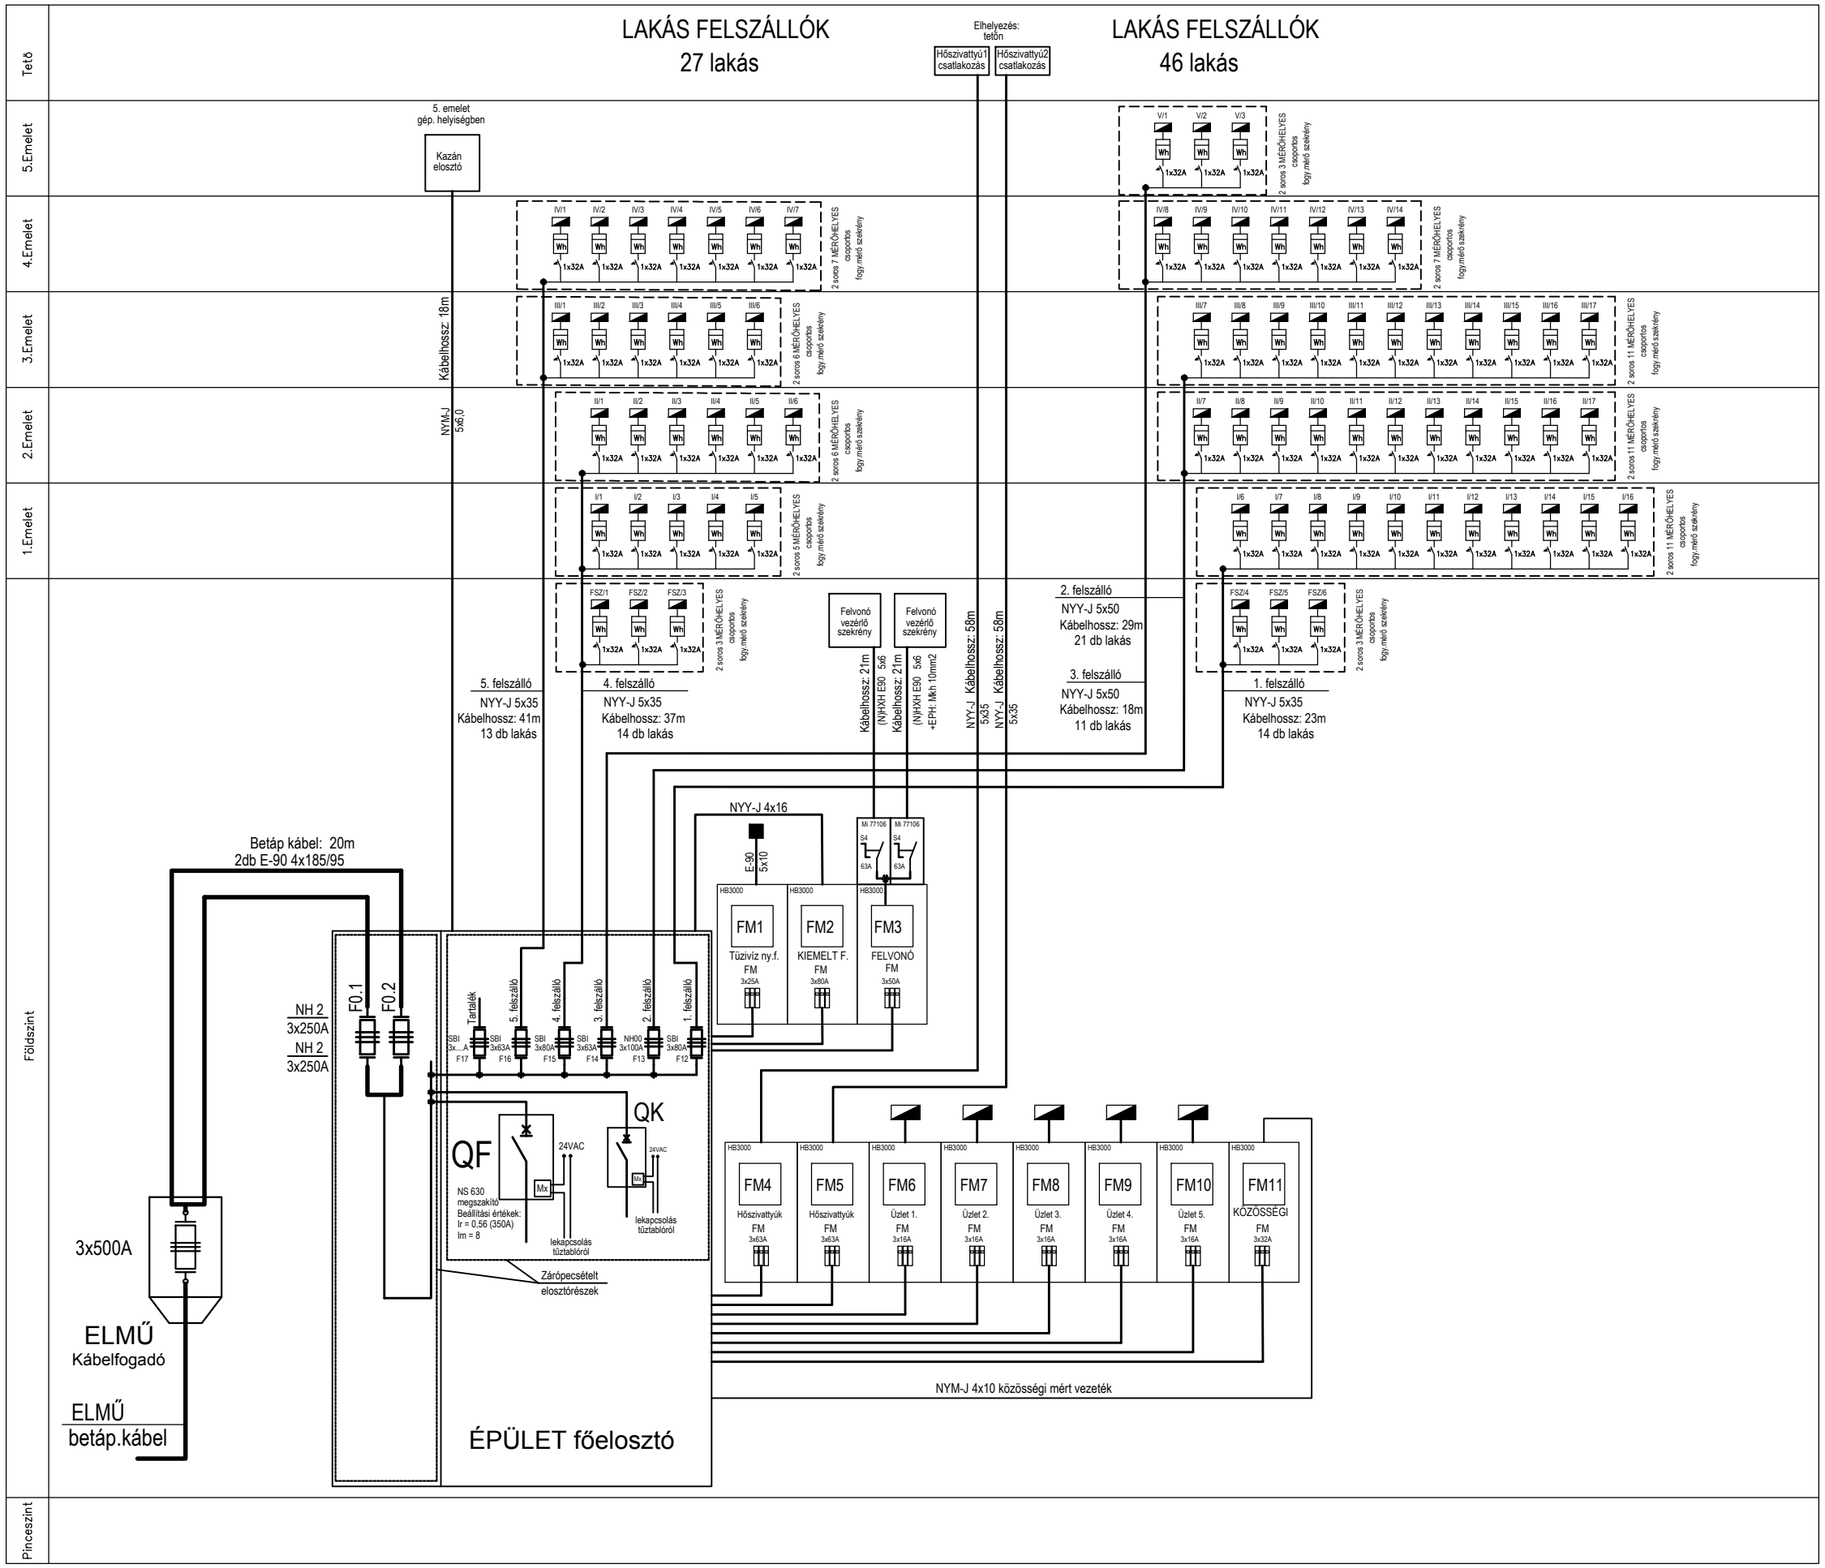

MEGJEGYZÉS:

Főelosztó típusa: SCHNEIDER
PRISMA Plus G (300+850)x1750x260mm, IP55

A tűzvédelmi kapcsolók karos kivitelűek !

A főelosztó minden méretlen szekrénye záropecsételhető legyen !!!

Szintenként elhelyezett
tipizált csoportos fogyasztásmérő szekrények:

HENSEL BASIC HB3000

Csoportos fogy.mérő típusazonosító:
H-N3(b)-B-K/K

Mérők elhelyezése 3 sorban !!
Mérők szerelőkeretre szerelve,
mögöttük MÜ-I védőcsőben Mkh 5x10

Üzemfeszültség: 3+N+PE, 400/230V, 50Hz

Lakás mért fővezeték: NYM-J 5x10 mm2 kábeltálcán

Betáp kábel: 2db E-90 4x185/95

Érintésvédelem: NULLÁZÁS (TN-S)

Projekt megnevezése:

TÖBBLAKÁSOS LAKÓÉPÜLET KIVITELEZÉSI TERVDOKUMENTÁCIÓJA

BUDAPEST, IX. KER., VIOLA U. 27-29.
Hrsz.: 37424

Építtető: Viola Immo Ingatlanfejlesztő Kft.
2142 Nagytarcsa, Naplás u. 18.
dr. Szalontai Zoltán ügyvezető

Generáltervező:
KEK Card Kft
1172 Budapest, Ananász u. 4.
iroda: 1047 Budapest, Váci út 19.
e-mail: info@kekcard.hu

Építész tervező: Kovács Krisztina
okl. építészmérnök, É 07-378/2007
Építész munkatárs: Kovács Zoltán cégvezető
okl. építészmérnök
tel: 30/357-9736

Elektromos tervező:
Fekete János V-T 01-9776
villamosmérnök
1029 Budapest, Előd vezér u. 57.
Tel.: +3630/558-6985

Rajz megnevezése:
FŐVEZETÉK TERV

±0,00=+103,60 mBf

Lépték:

Dátum: 2016. június 22.

GE-3