


FÜTÉS VEZÉRLÉSI RAJZ

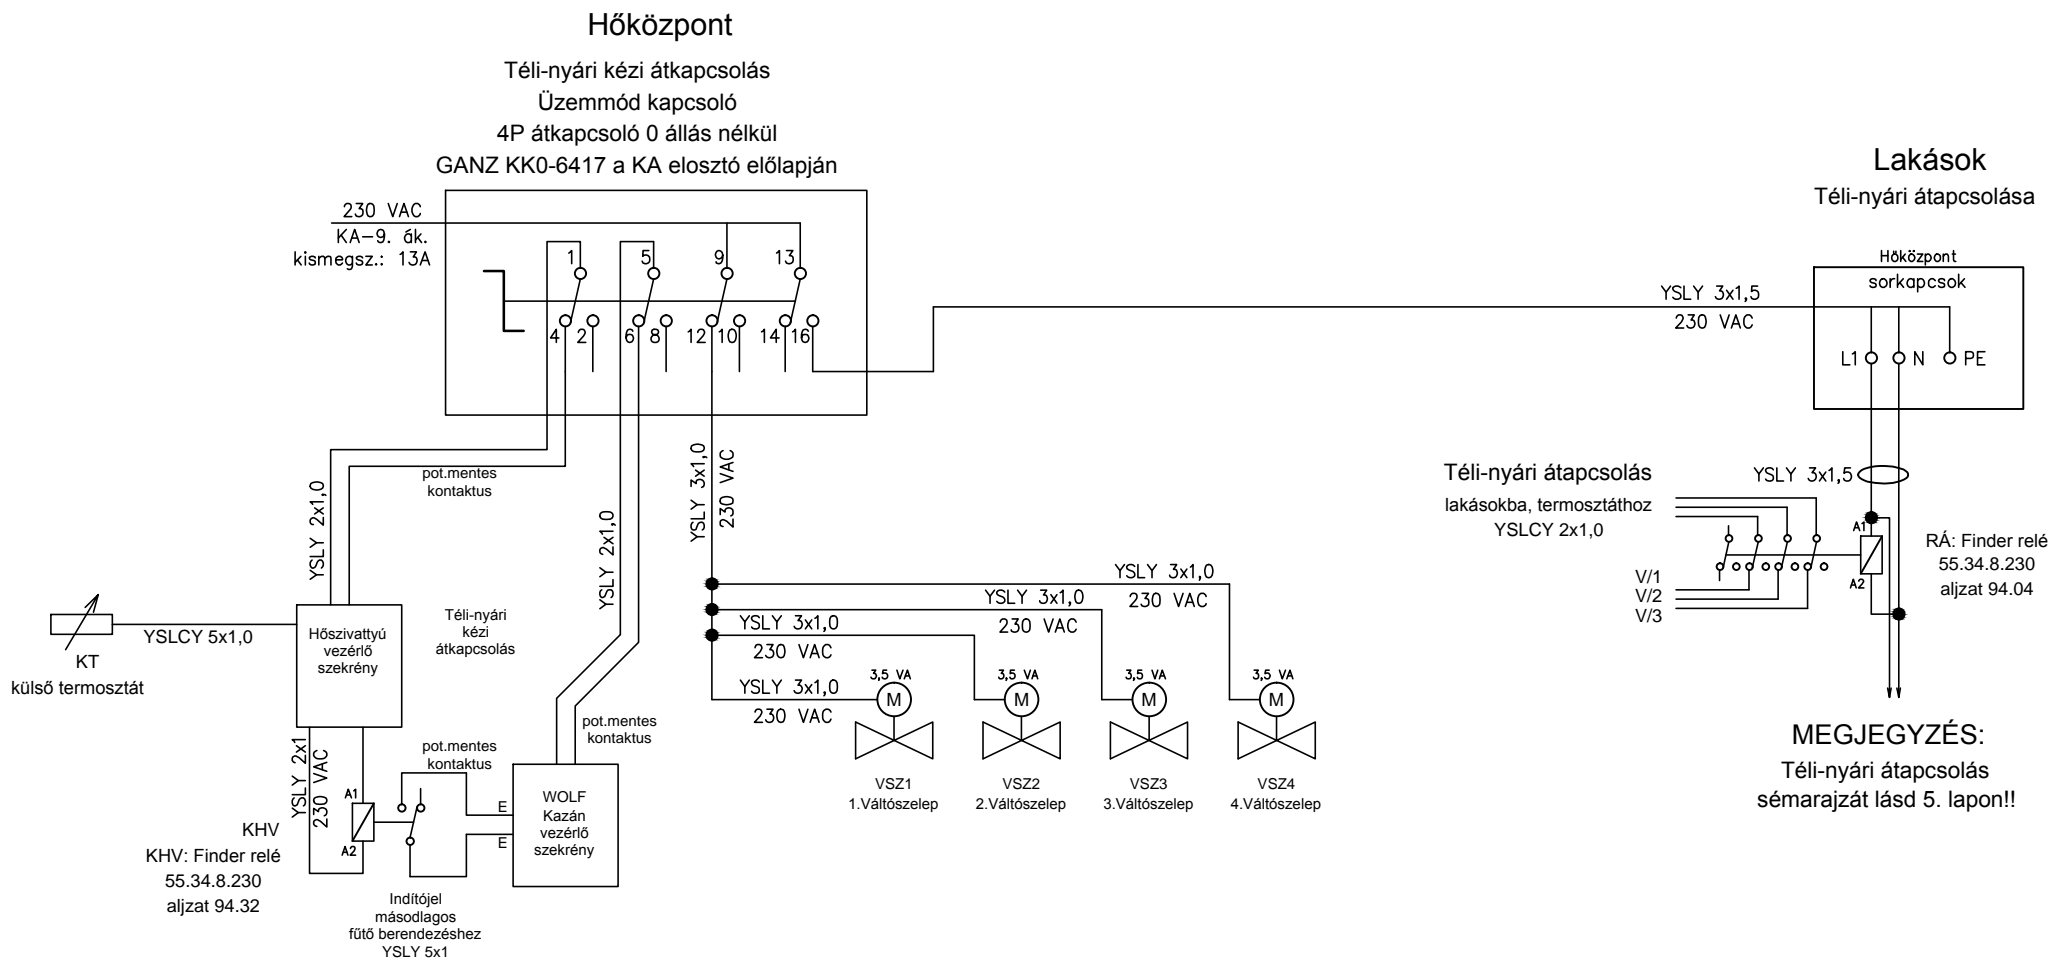

2018. január 9.

Kazánházi
elosztó

Rajzszám:	GE-6
-----------	------

Lap:	
------	--