

5. Emelet


4. Emelet

3. Emelet

2. Emelet

1. Emelet

Földszint

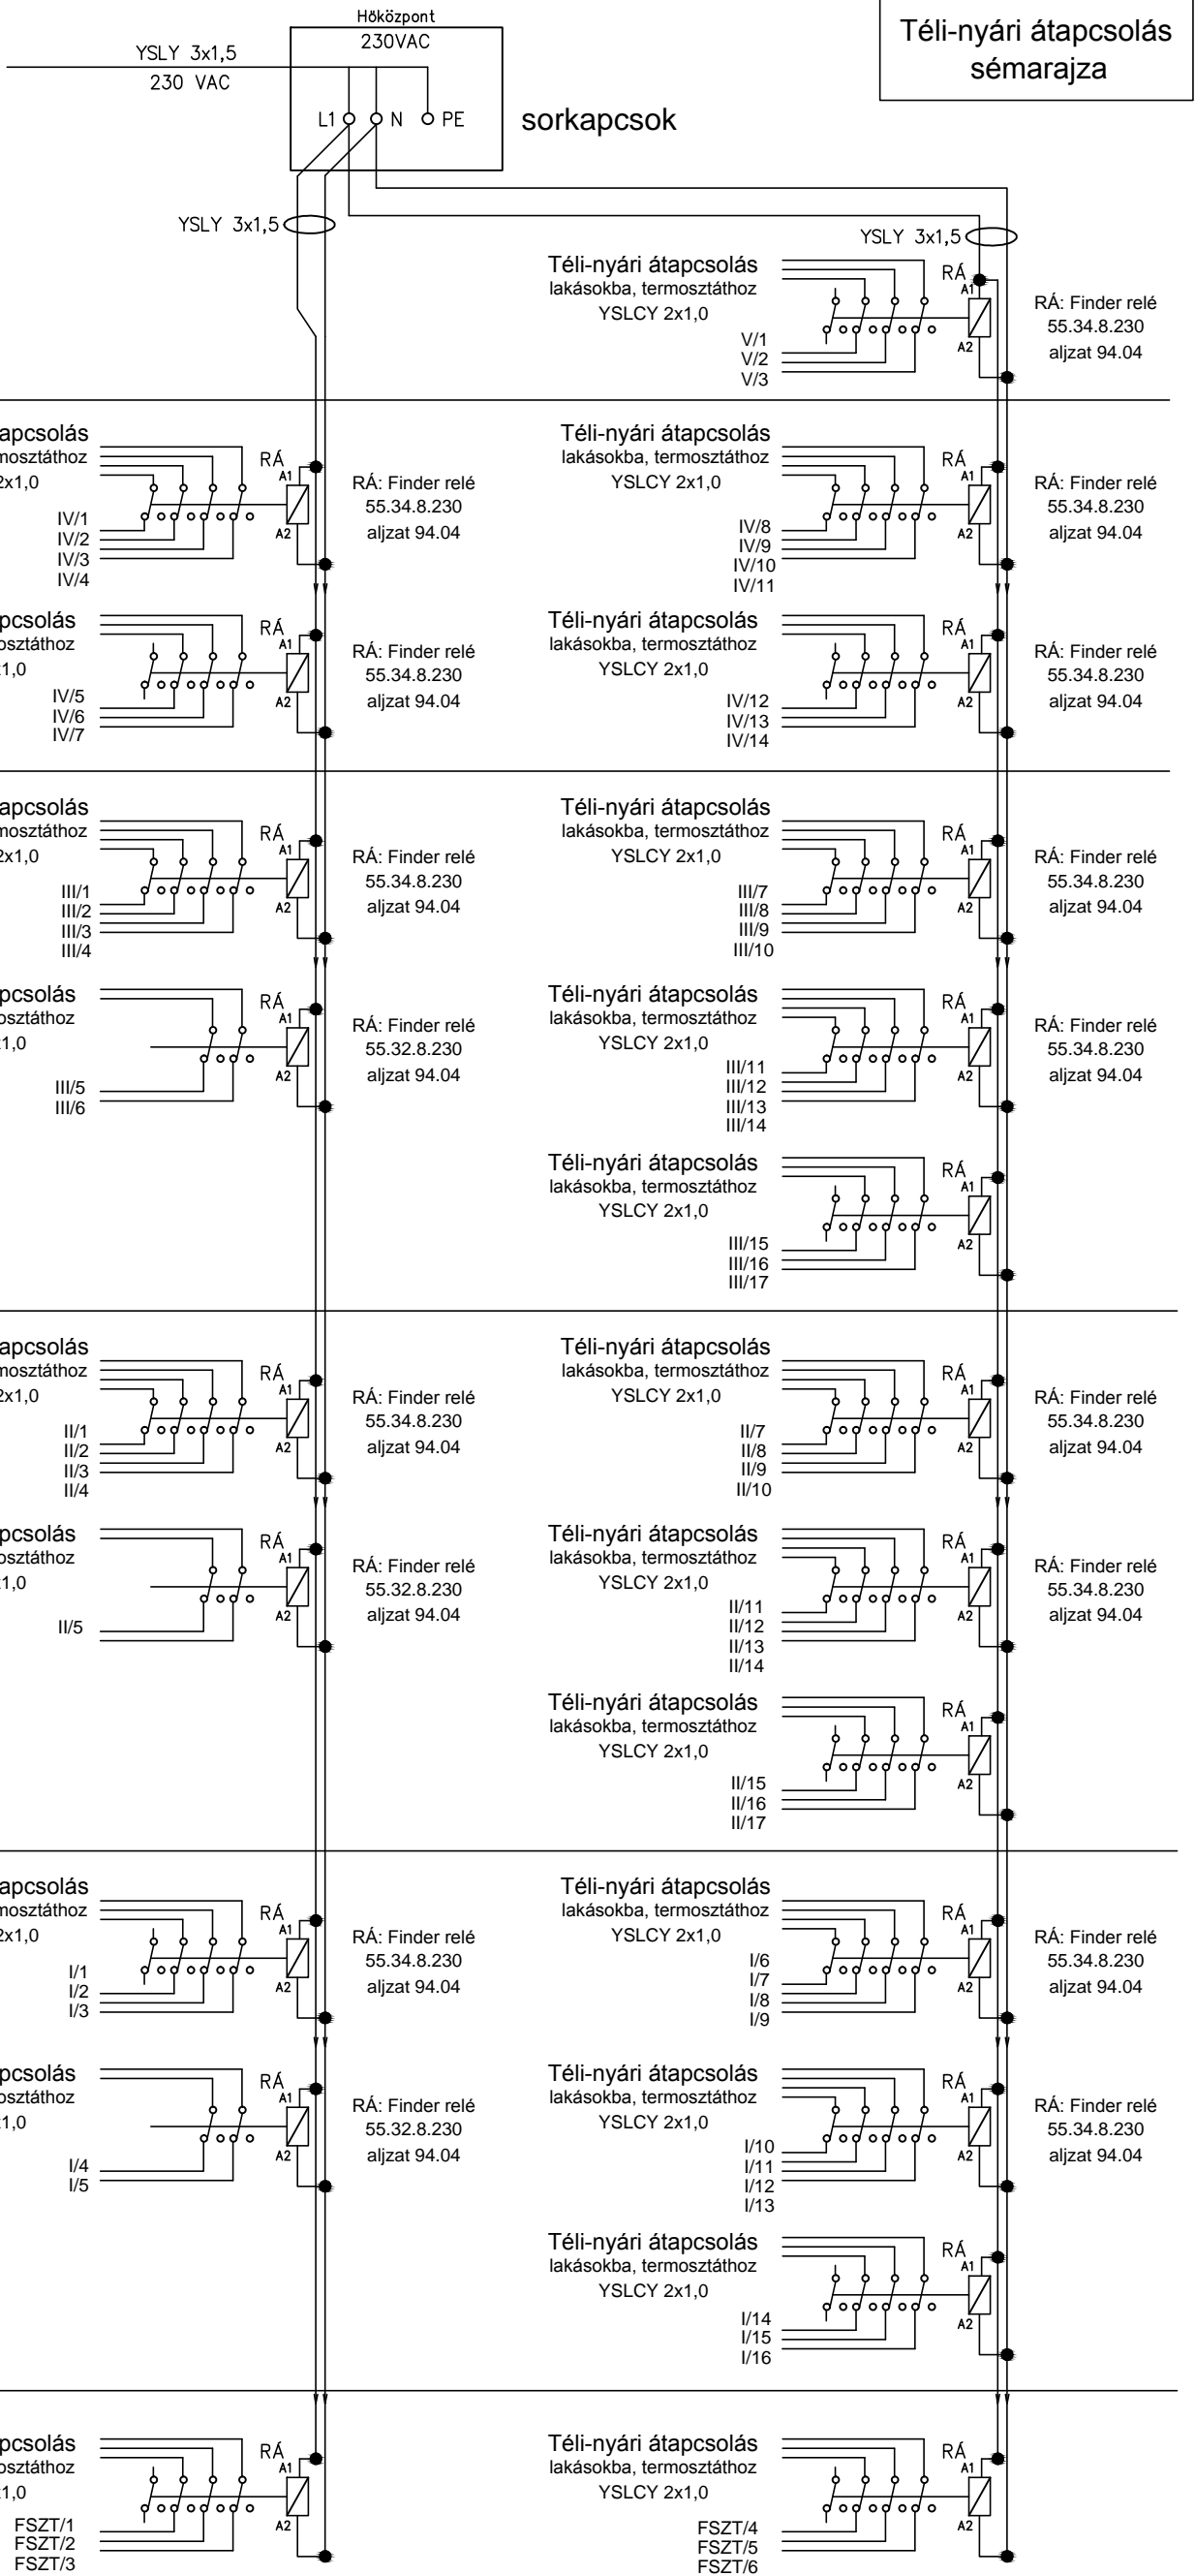

MEGJEGYZÉS:
A 22db RÁ relé párhuzamos kapcsolása
esetében a terhelőáram 230V-on 7,5 A.
A KA elosztó 9. ák-be 13A-es kismegszakítót kell tenni.
Az RÁ átcapcsoló reléknek lakáson kívül kell lennie !!!

MEGJEGYZÉS:
Nyomatási méret: A3 !!!

2018. január 9.

Kazánházi elosztó	Rajzsorszám: GE-6	Lap: 5
----------------------	----------------------	-----------