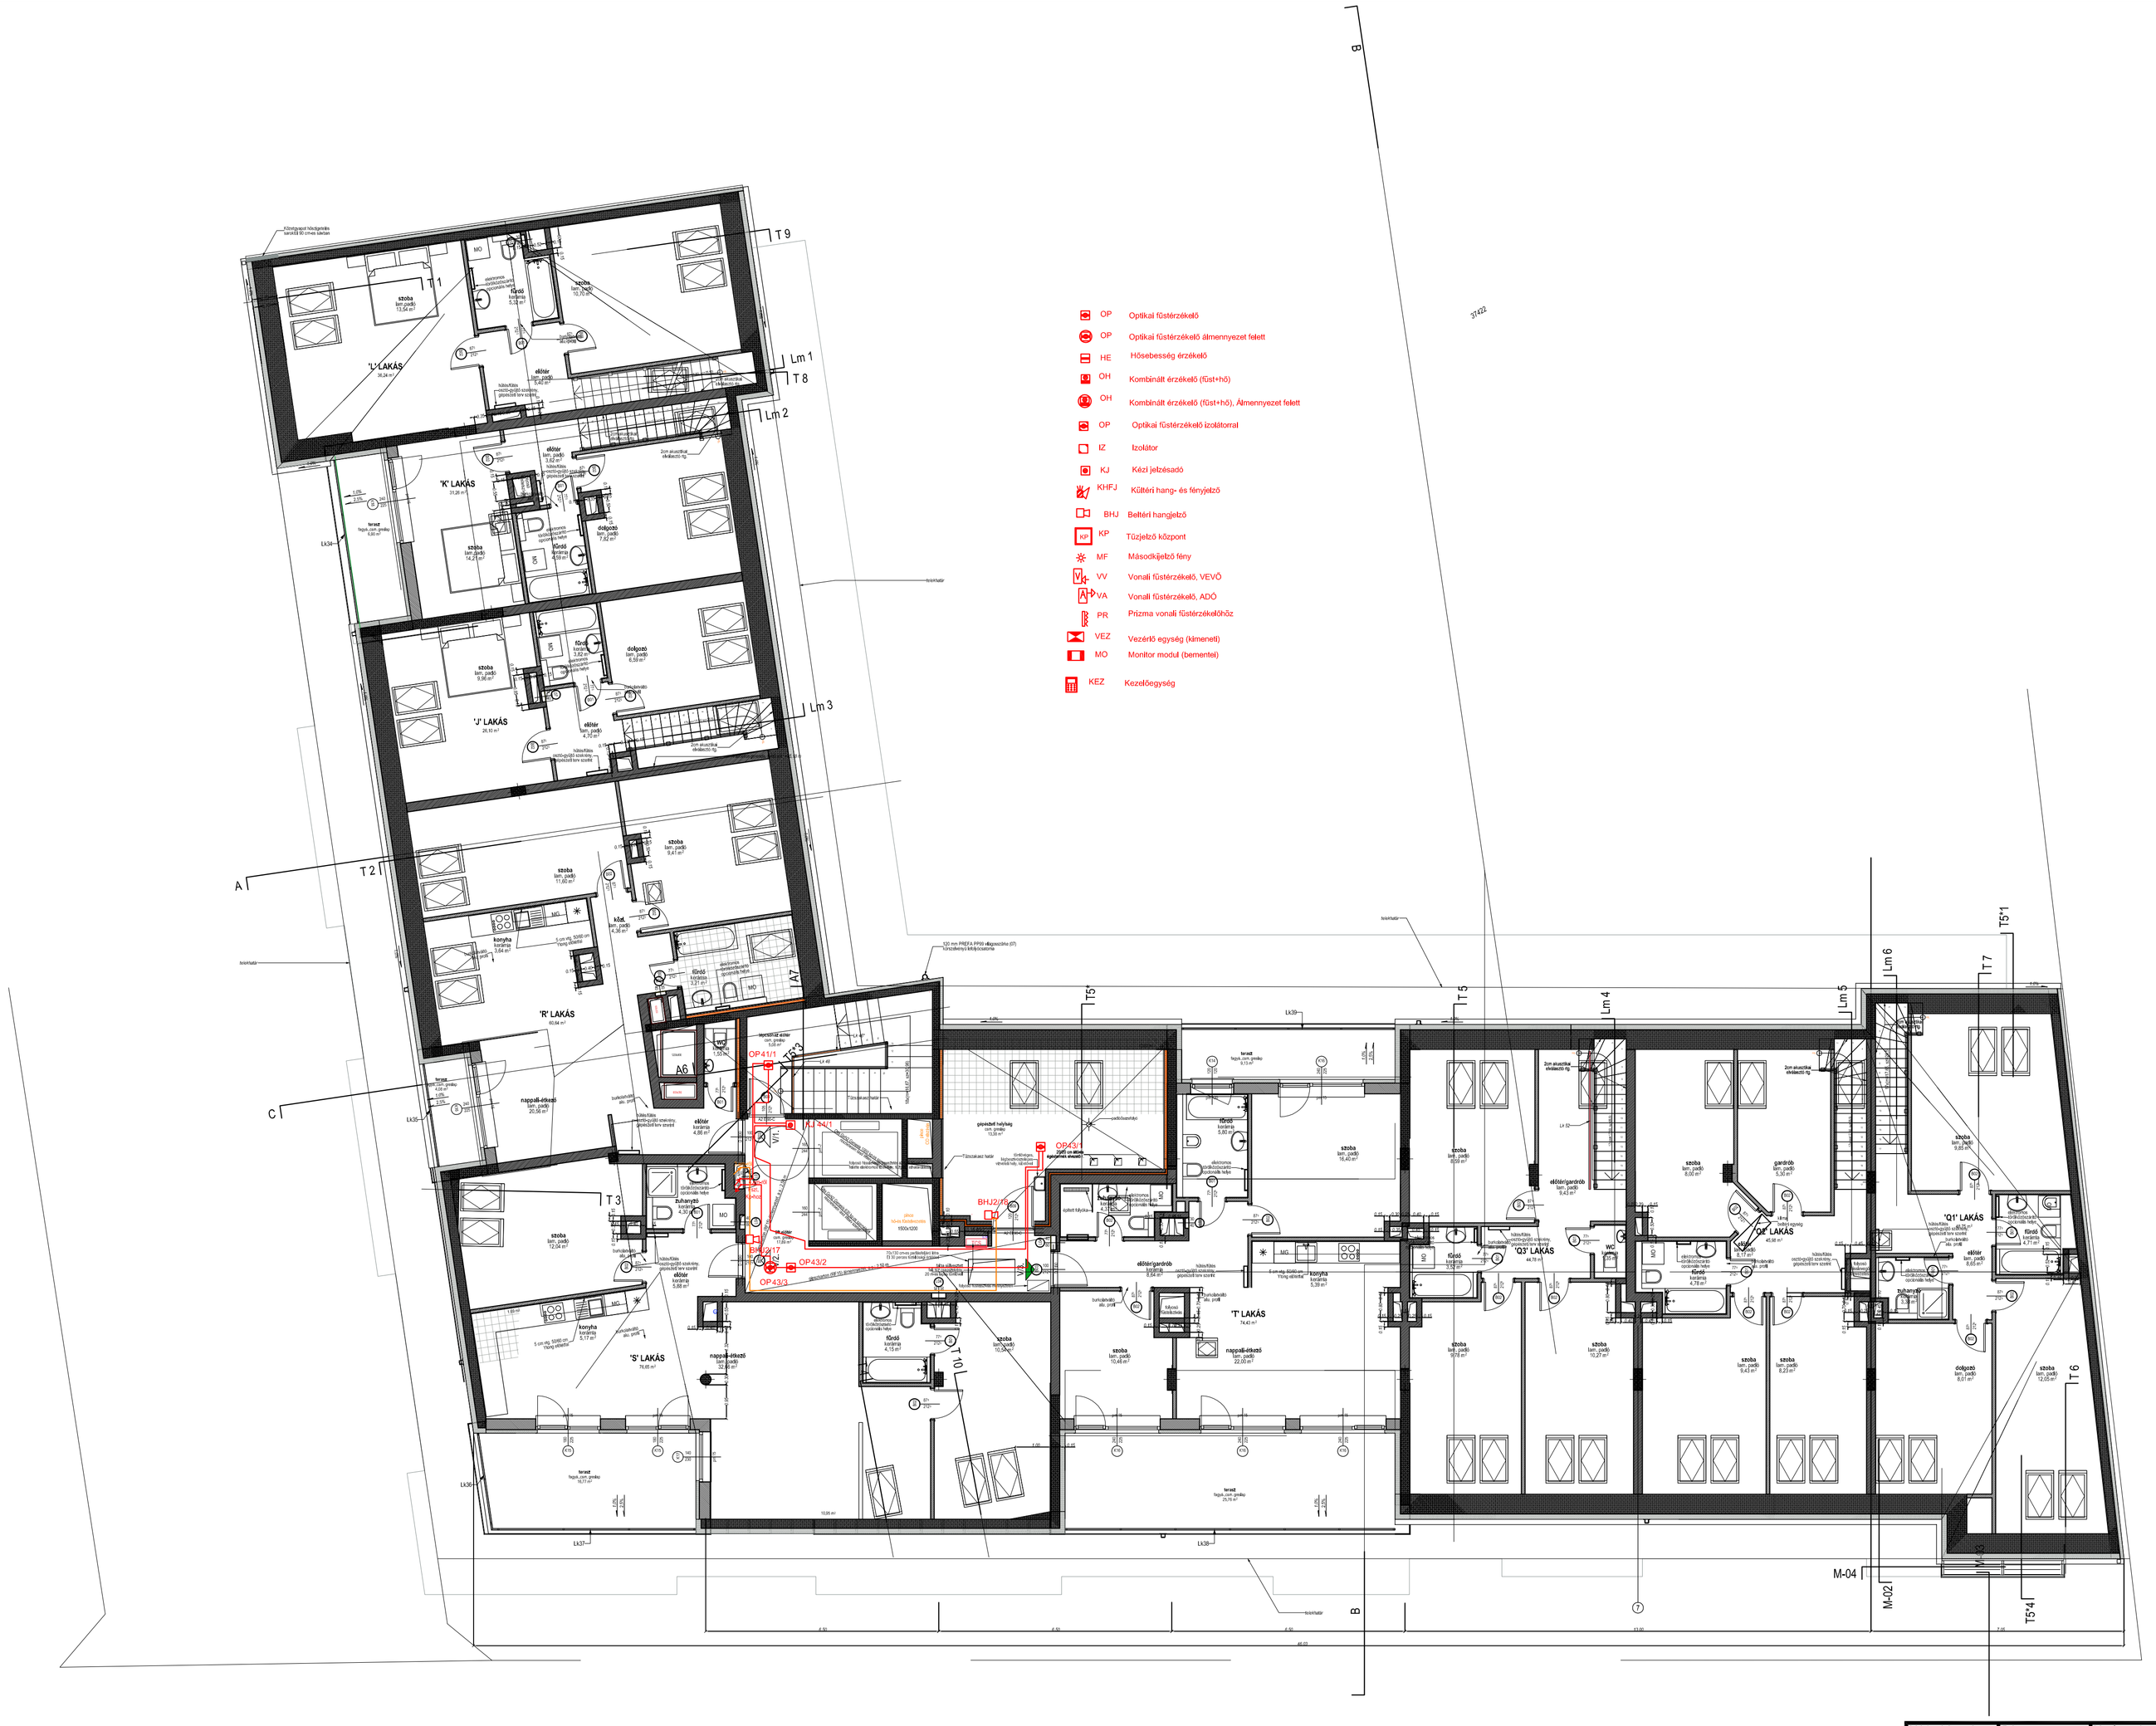

Módosítás száma:	Dátum:	Megjegyzés:			
Kivitelező:	Megrendelő:	KEK Card Kft. 1172 Budapest, Ananász utca 4.			
	Megbízó:	Viola Immo Ingatlanfejlesztő Kft. 2142 Nagytarcsa, Naplás utca 18.			
VELOX-VILL Erős- és Gyengeáramú Kft. 1101 Budapest, Pongrác út 9/B. Tel/Fax: +36 (1) 431-80-21 E-mail: info@velox.co.hu	Létesítmény:	Viola utcai Társasház 1094 Budapest, Viola utca 27-29.			
	Megnevezés:	Tűzjelző rendszer Elvi telepítési rajz - 5. emelet			
	Tervfajta:	Engedélyezési terv			Rajzszám: VVT/VI14-E07
	Rajzoló: NAGY ISTVÁN	Tervező: NAGY ISTVÁN	Tűzvéd. szakv.sz.:	TC-073/10/2017	Dátum: 2017. 10. 18.
			MMK ny.t.sz.:	01-15259	
	Tulajdonos/képviselő: .	Felelős tervező	Szakképesítés:		Méretarány: 1:100
			TNJ szám:		