

5.EM.

4.EM.


3.EM.

2.EM.

1.EM.

FSZT.

PINCE

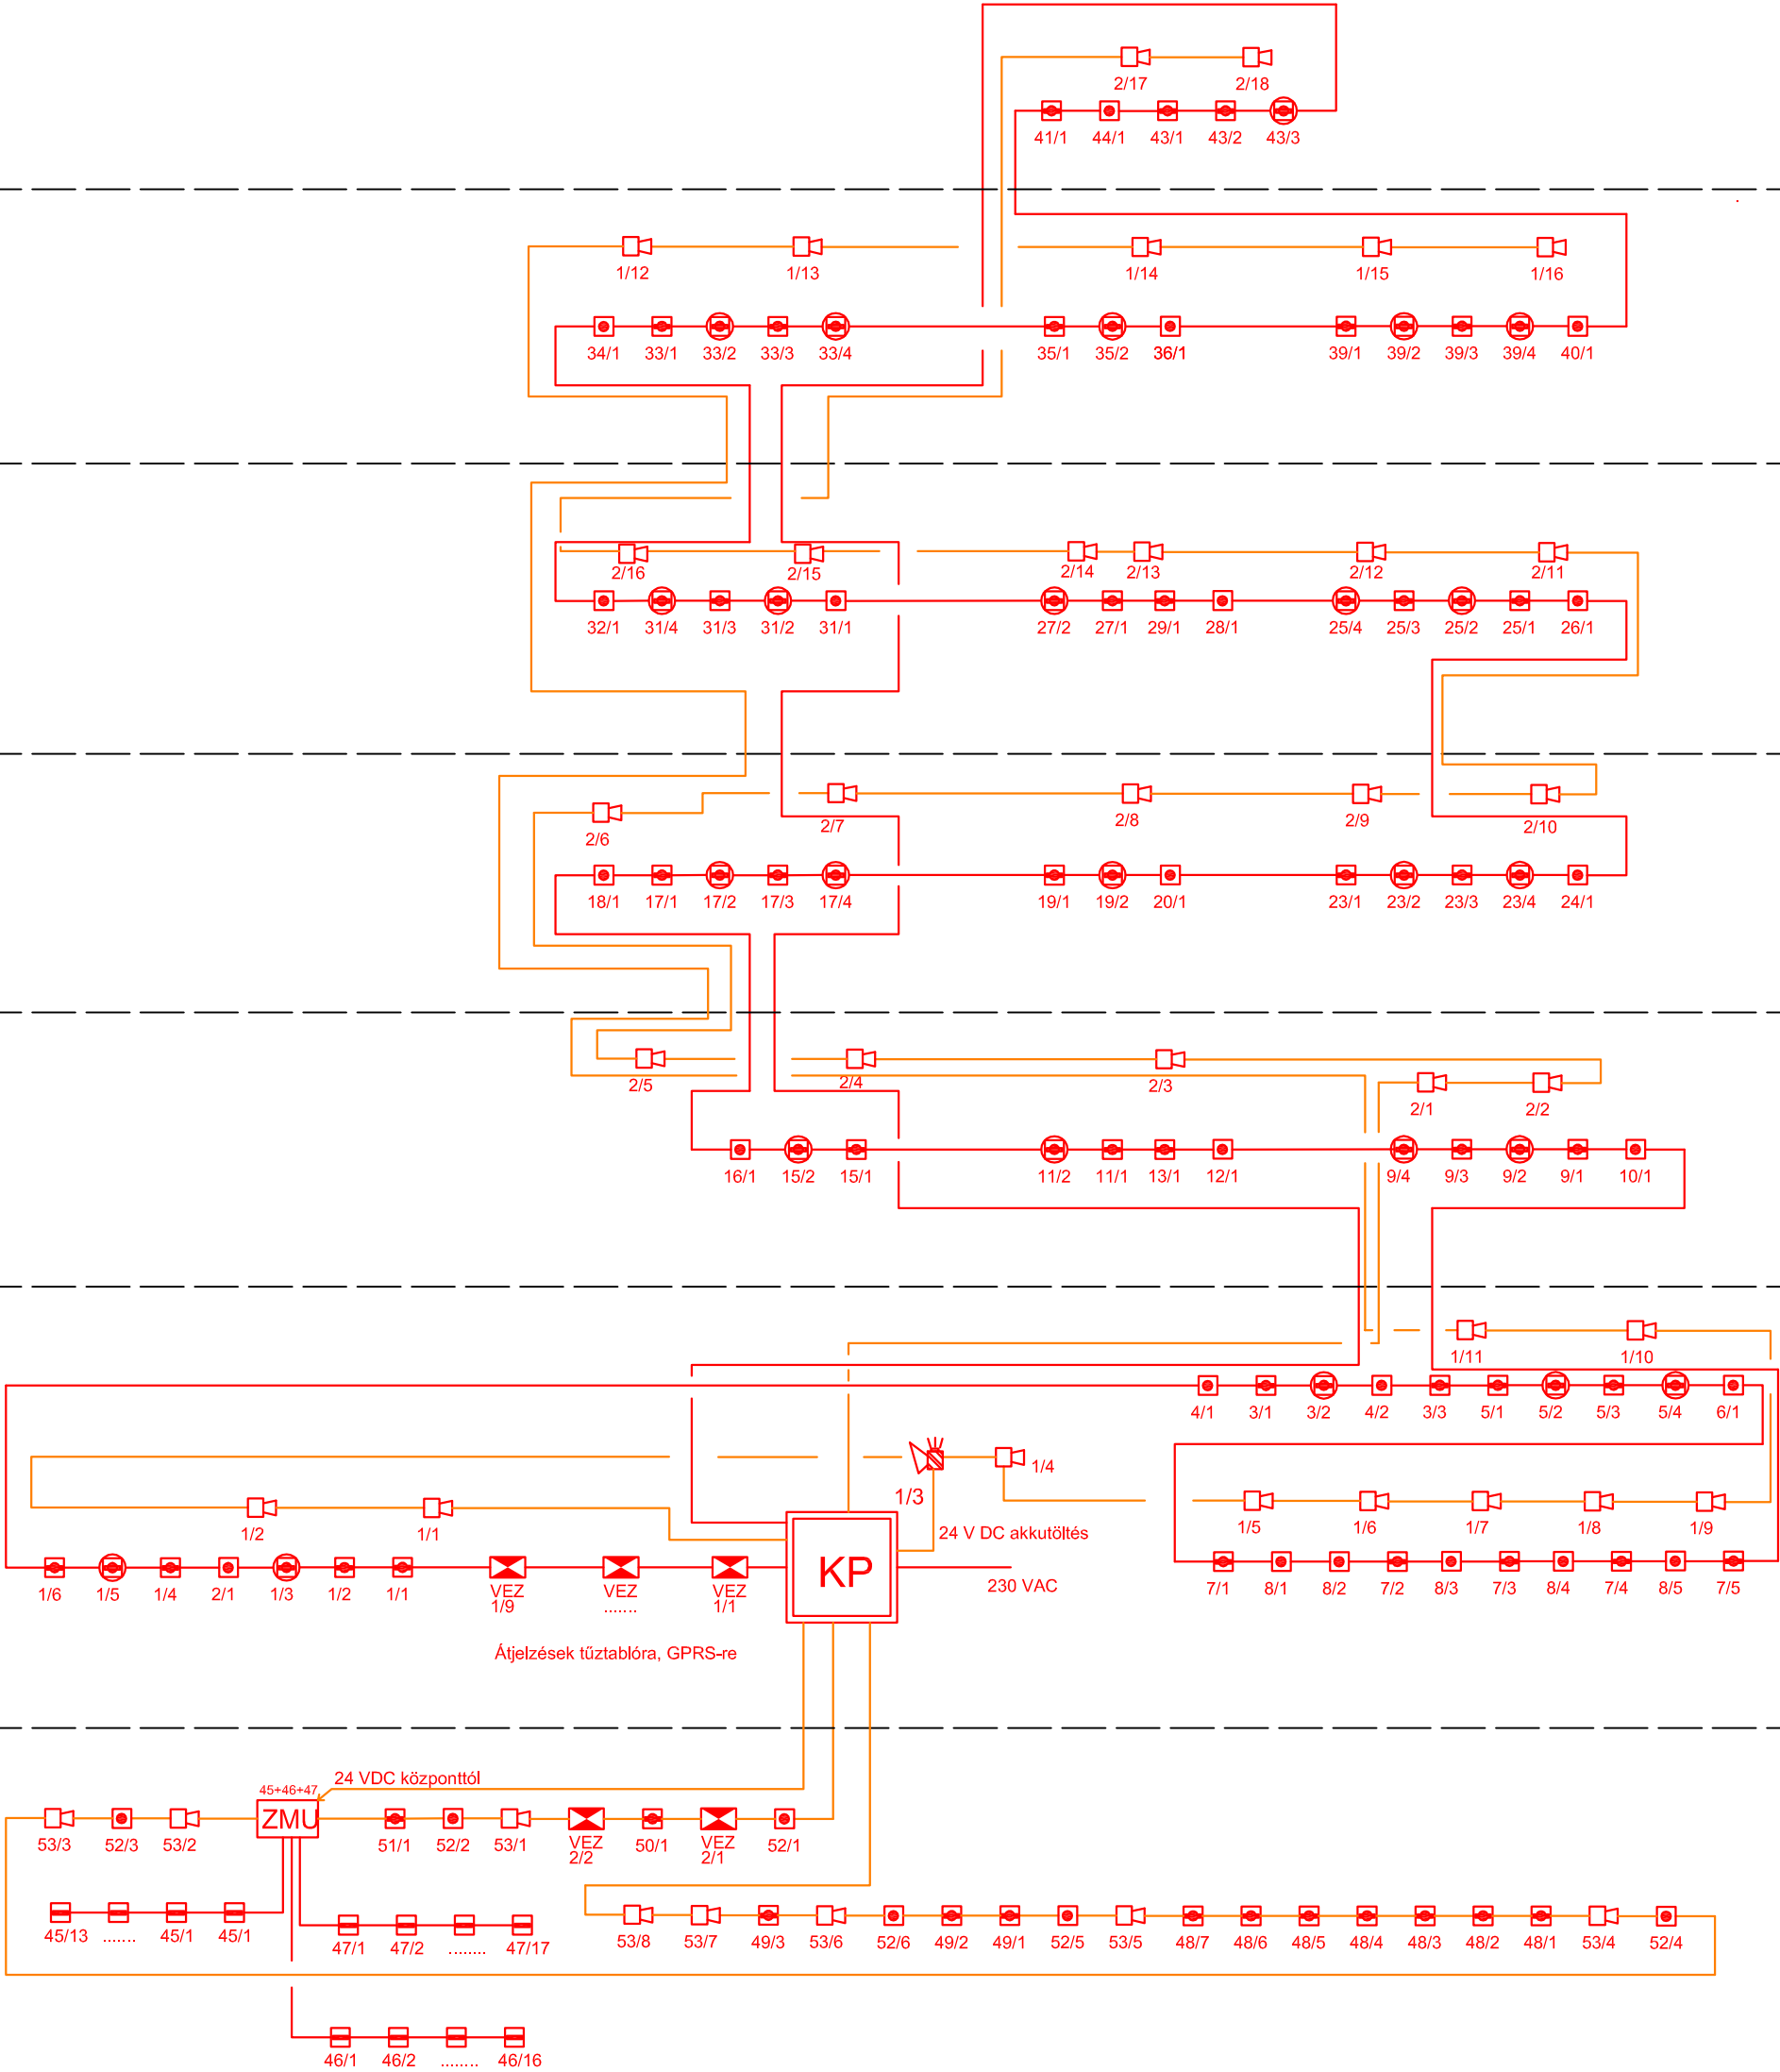

- OP Optikai füstérzékelő
- OP Optikai füstérzékelő álmennyezet felett
- HE Hősebesség érzékelő
- OH Kombinált érzékelő (füst+hő)
- OH Kombinált érzékelő (füst+hő), Álmennyezet felett
- OP Optikai füstérzékelő izolátorral
- IZ Izolátor

- BHJ Beltéri hangjelző
- KP Tűzjelző központ
- MF Másodkijelző fény
- VEZ Vezérlő egység (kimeneti)
- MO Monitor modul (bemeneti)
- ZMU Illesztő
- KJ Kézi jelzésadó
- KHFJ Kültéri hang- és fényjelző

Módosítás száma:	Dátum:	Megjegyzés:			
<div>Kivitelező:</div> <div>VELOX-VILL</div> <div>Erős- és Gyengeáramú Kft.</div> <div>1101 Budapest, Pongrácz út 9/B.</div> <div>Tel/Fax: +36 (1) 431-80-21</div> <div>E-mail: info@velox.co.hu</div>		Megrendelő:			
		Megbízó:			
		Létesítmény:			
		Megnevezés:			
		Tervfajta:		Rajzszám:	
		Engedélyezési terv		VVT/V114-E09	
Rajzoló:		Tervező:		Dátum:	
NAGY ISTVÁN		NAGY ISTVÁN		2017. 10. 18.	
Tulajdonos/képviselő:		Tűzvéd. szakv.sz.:		Méterarány:	
		MMK ny.l.sz.: 01-15259		1:100	
		Szakképesítés:			
		TNJ szám:			